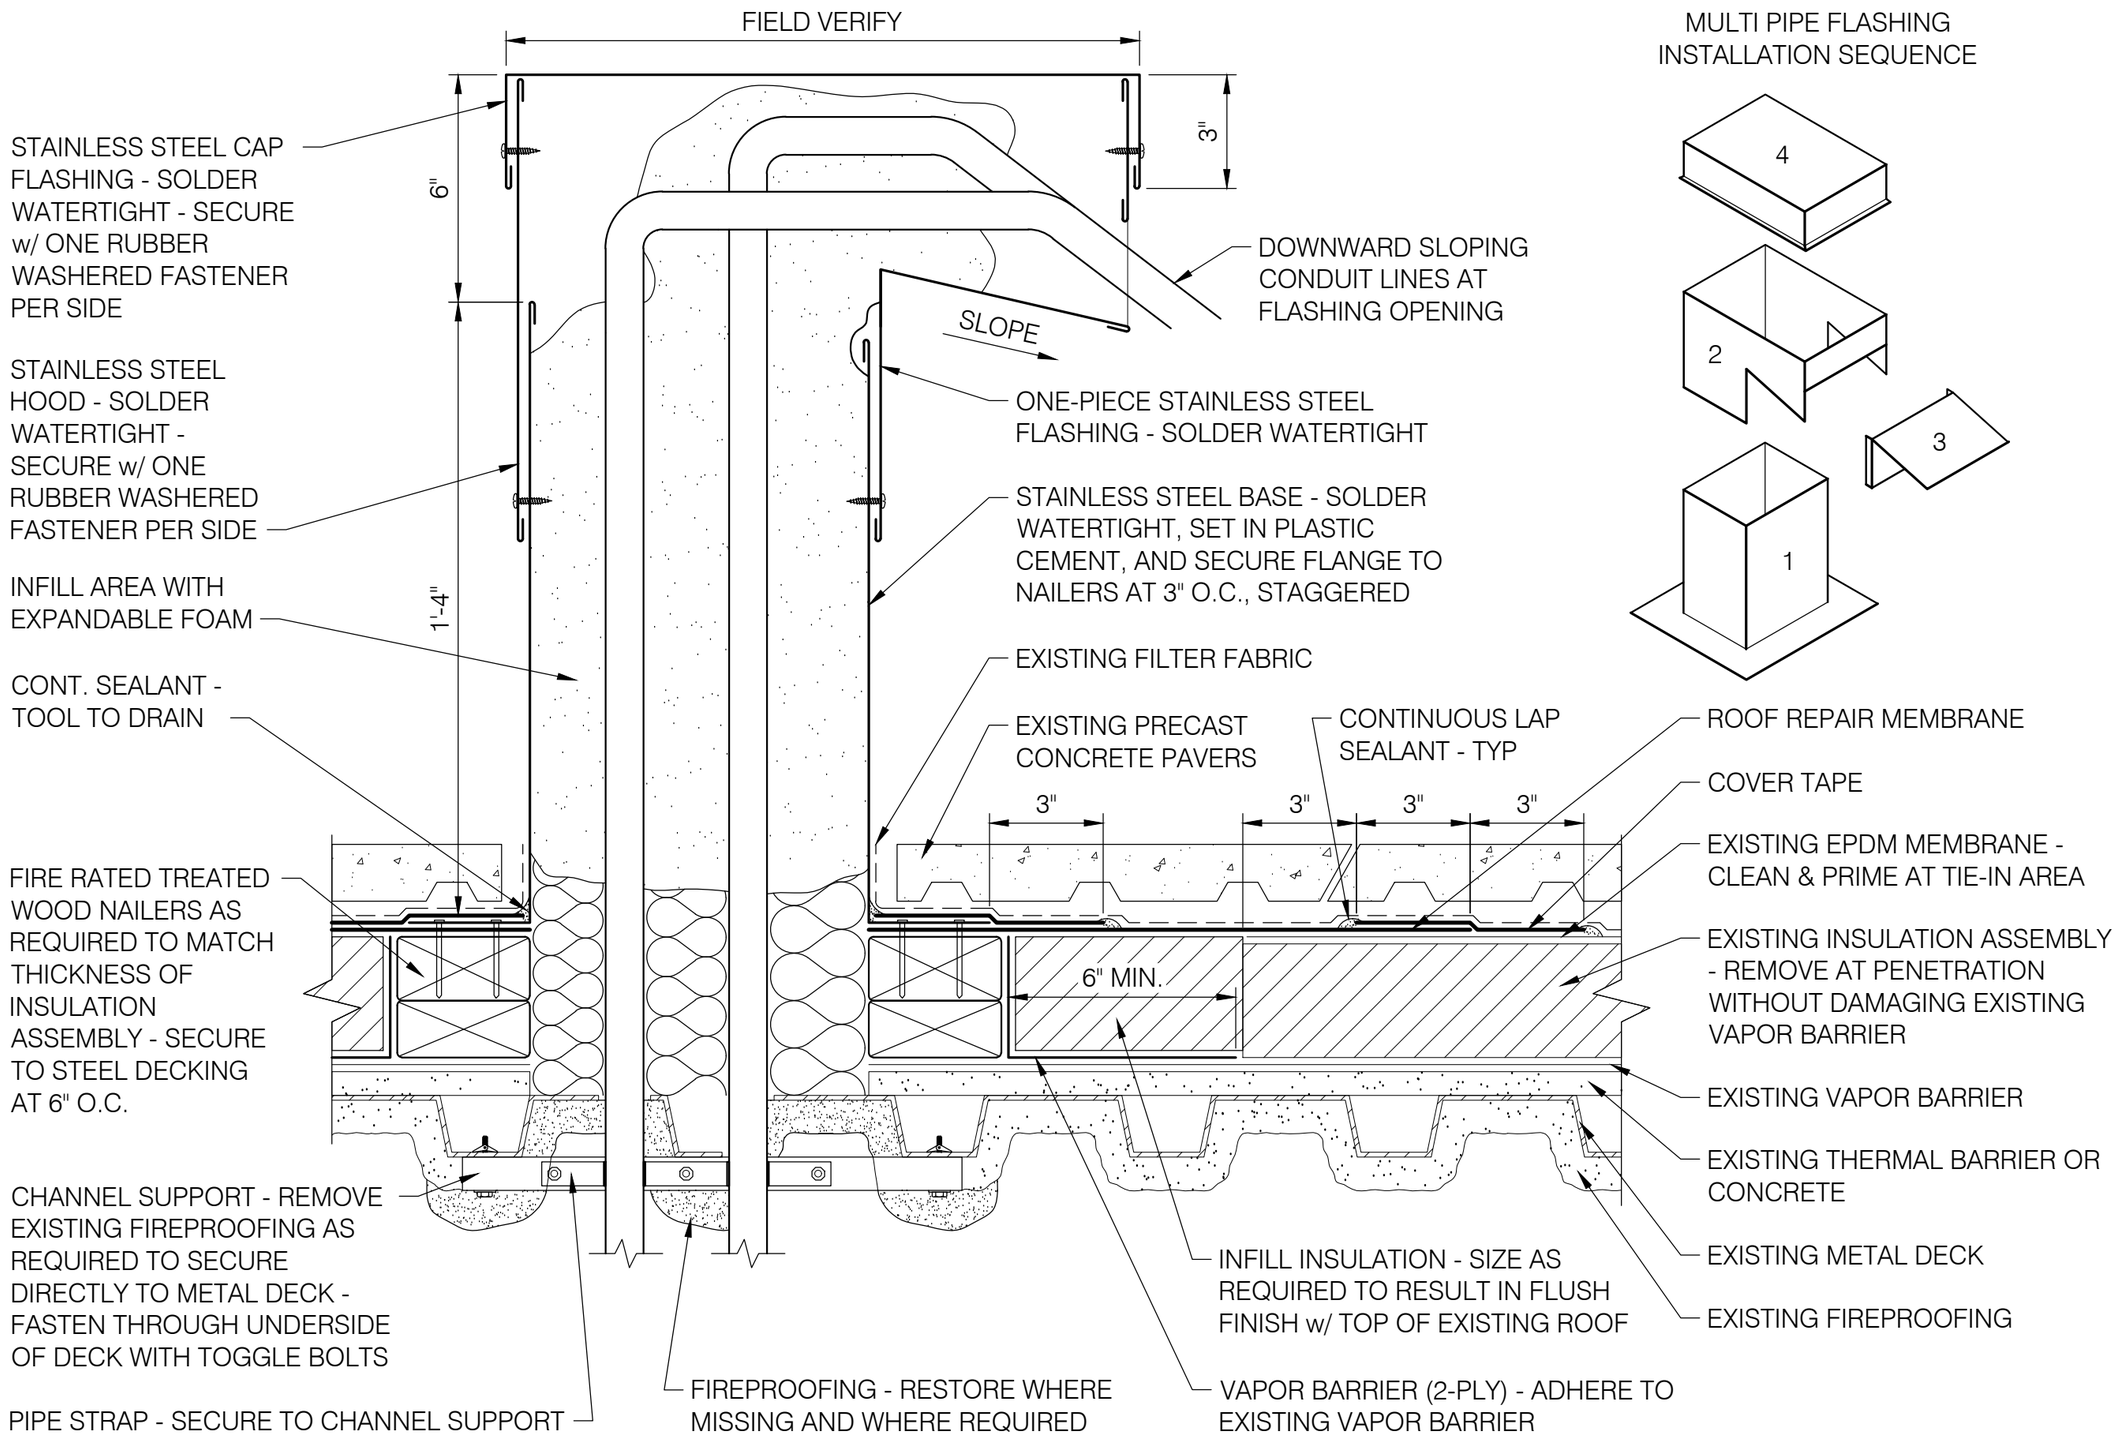


0729 EPDM FLASHING - MULTIPLE PIPE PENETRATION

SCALE: 3" = 1'-0"